

RUP

Dott.ssa Elisa Nisticò

Assistente al RUP

Arch. Elena Rita Trunfio


Redattore scheda tecnica

Dott.ssa Maria Maddalena Sica

Progettista

Prof. Salvatore De Vincenzo

Università degli Studi della Toscana

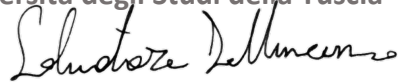

Responsabile Scientifico

Dott. Filippo Demma

Visto

Per IL DIRETTORE GENERALE AVOCANTE

Prof. Massimo Osanna

IL DELEGATO

Dott. Fabrizio Sudano



Parco Archeologico di Scolacium - Borgia (CZ)


Intervento: Piano Strategico “Grandi Progetti Beni Culturali” di cui a D.L. 31 maggio 2014, n. 83 convertito, con modificazioni, dalla L. 29 luglio 2014, n. 106

“MUSEO E PARCO ARCHEOLOGICO NAZIONALE DI SCOLACIUM - INDAGINI ARCHEOLOGICHE, RESTAURO, MESSA IN SICUREZZA FRUIZIONE E VALORIZZAZIONE DEI RESTI DEL FORO, DELL’ANFITEATRO ROMANO E DELLA BASILICA NORMANNA.”

Progetto di fattibilità tecnica ed economica (PFTE)

D.Lgs 36/2023, art. 41 c. 6, Allegato I.7, Allegato II.18 (ex D.M. 154/2017)

T.01 – Inquadramento territoriale


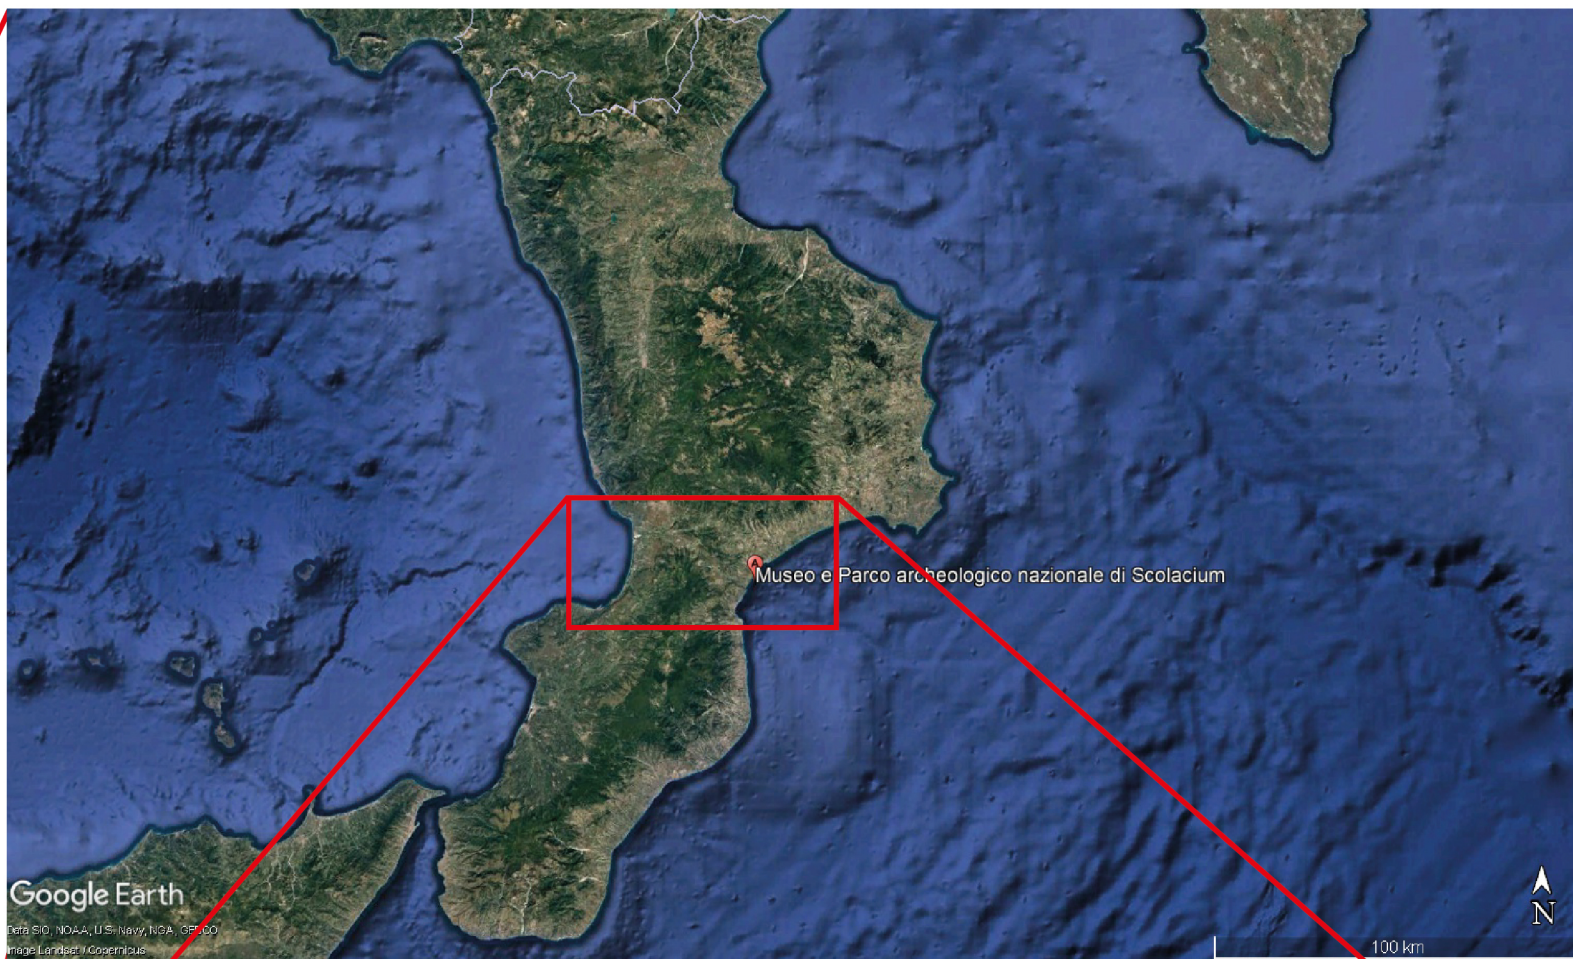


T.01 INQUADRAMENTO TERRITORIALE E
STATO DI FATTO

-  LIMITI PARCO ARCHEOLOGICO
-  INGRESSO AL PARCO ARCHEOLOGICO
-  MARGINI DEI PERCORSI ESISTENTI
-  PERCORSI ESISTENTI

-  MUSEO ARCHEOLOGICO
-  MUSEO DEL FRANTOIO
-  UFFICI DEL SEGRETARIATO
-  AREA IMPIANTO DI CLIMATIZZAZIONE
-  COLOMBAIO
-  ALTRI EDIFICI

-  BASILICA S. MARIA DELLA ROCCELLA
-  DOMUS TARDOANTICA
-  FORO
-  TEATRO
-  NECROPOLI BIZANTINA
-  ANFITEATRO
-  AREA INTERESSATA DAGLI ULTIMI SCAVI
-  CALCARA
-  NECROPOLI SUD-EST

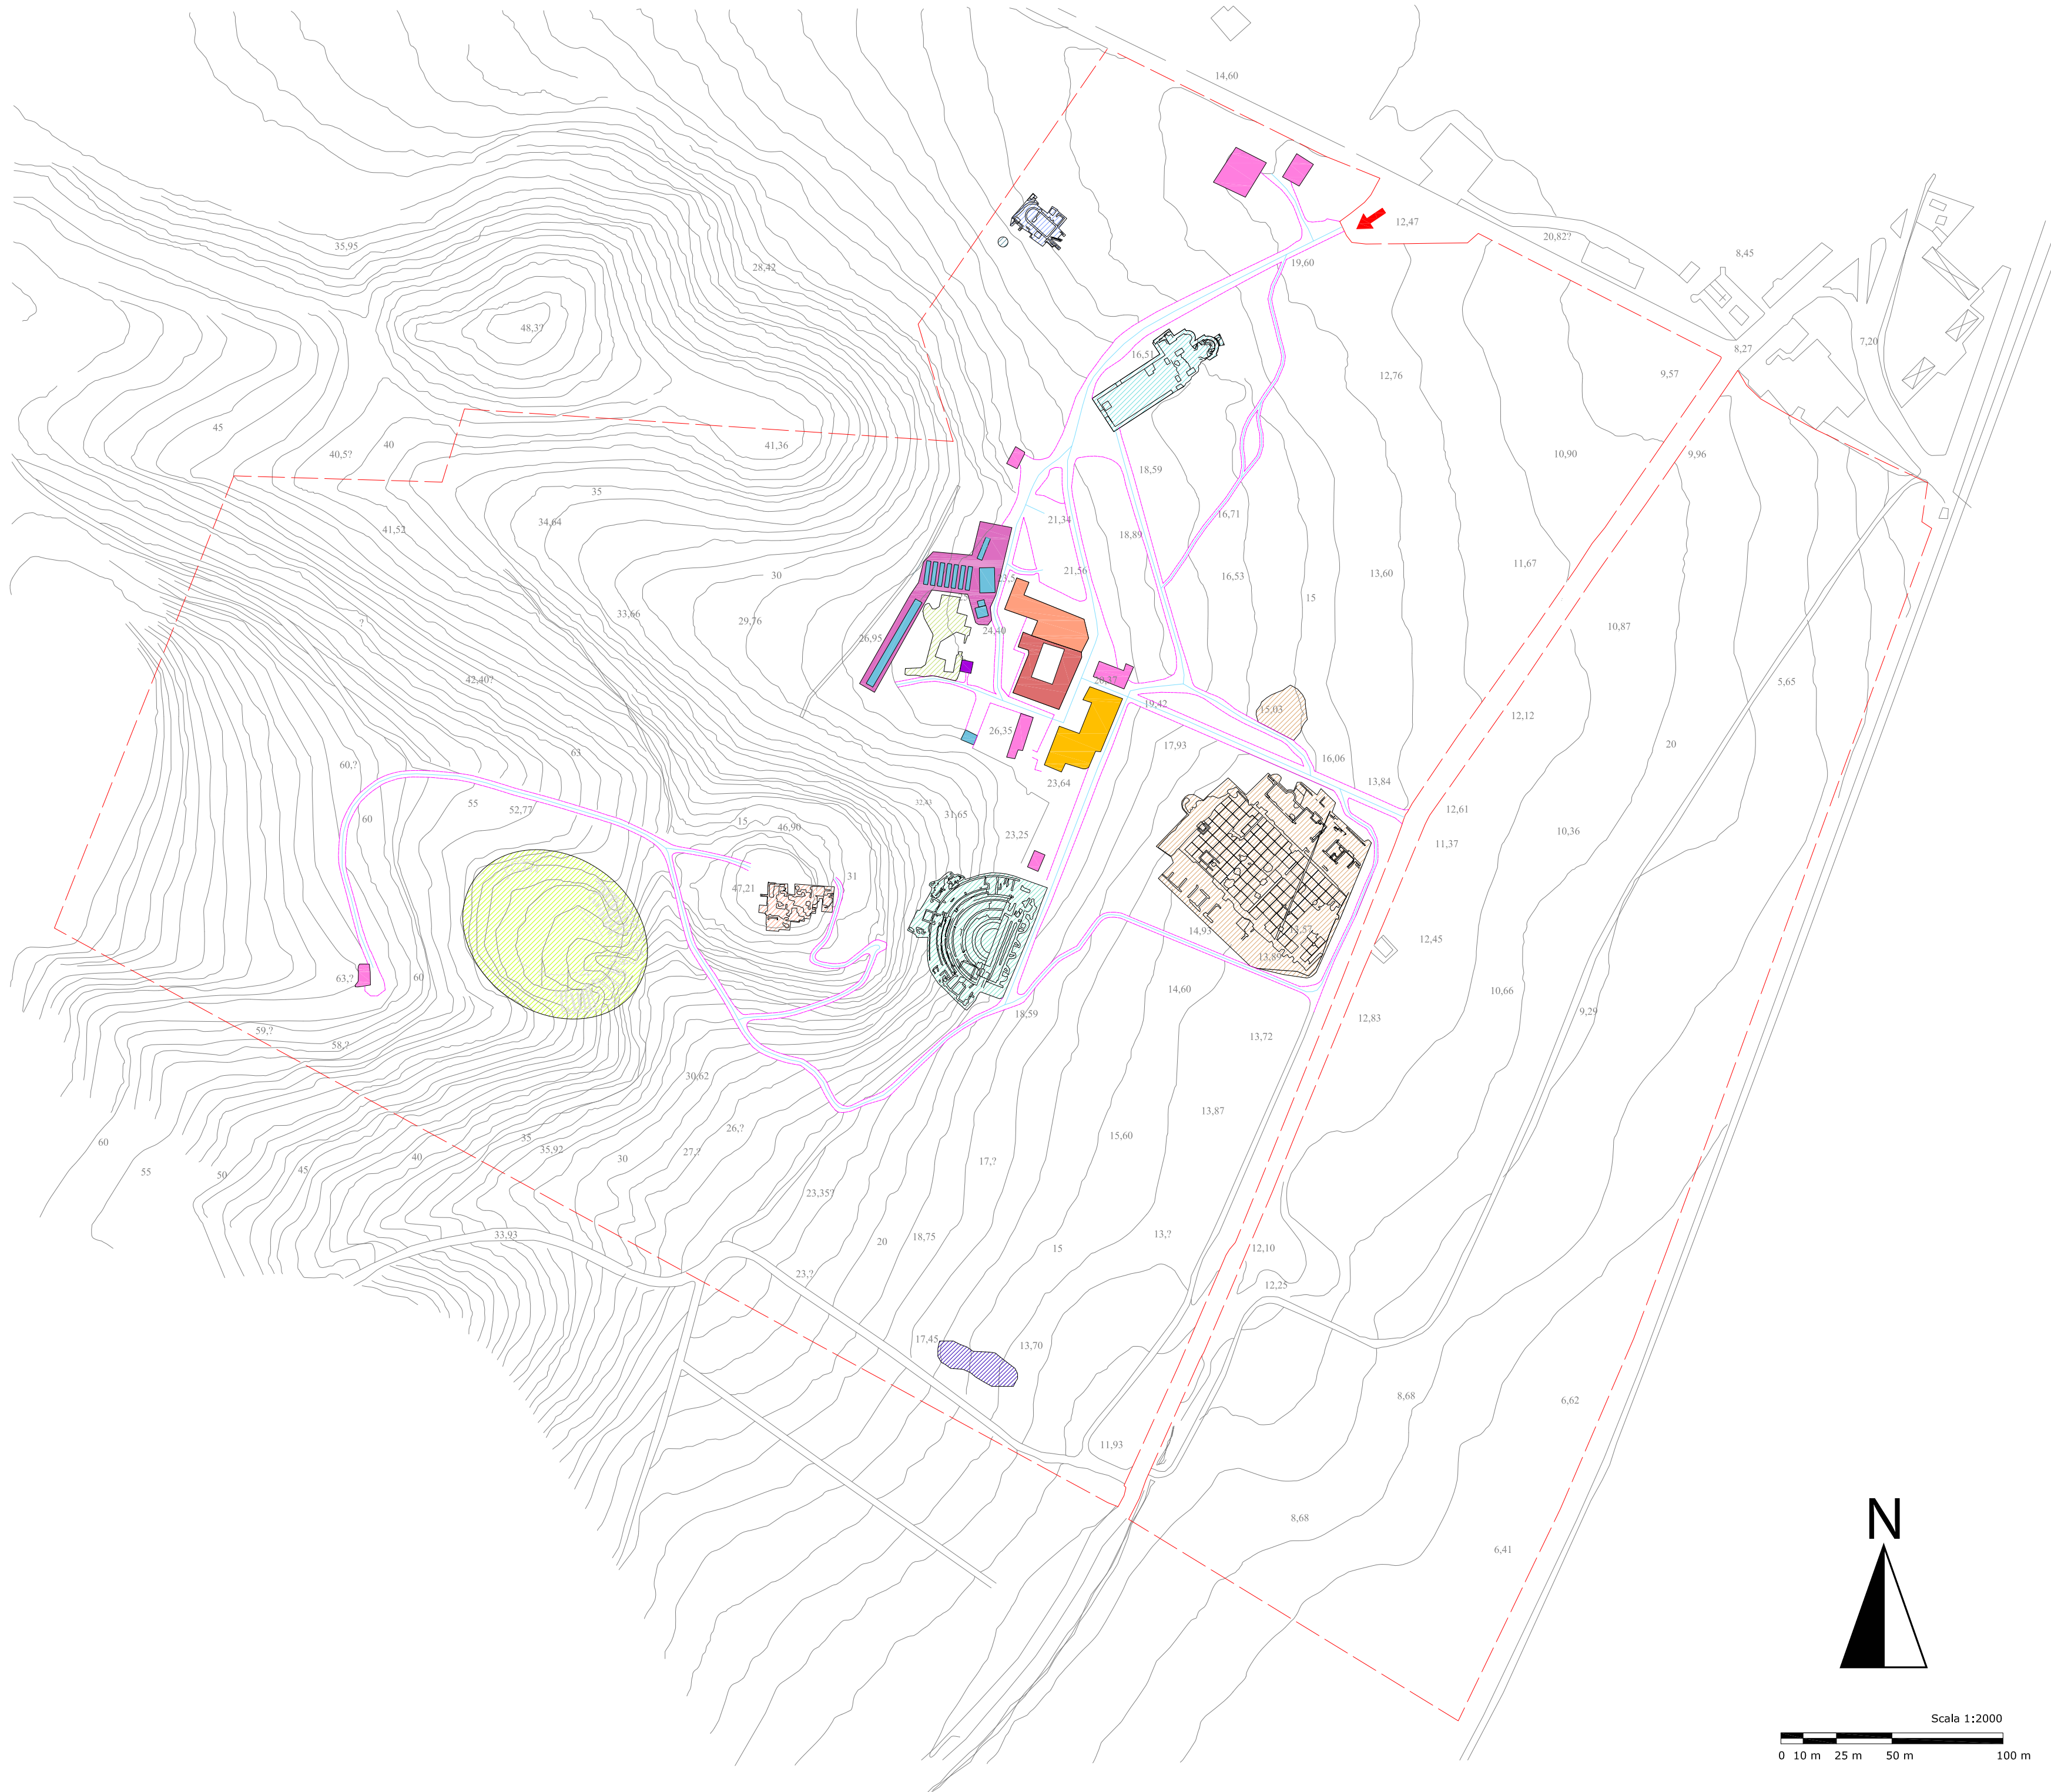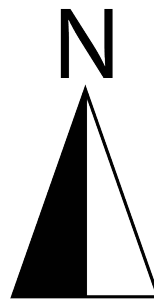

Scala 1:2000

0 10 m 25 m 50 m 100 m