



PROGETTO DEFINITIVO-ESECUTIVO

Locri (RC) - Parco Archeologico Nazionale

Lavori di fruizione e valorizzazione dell'area con opere di completamento.
2° LOTTO FUNZIONALE



01 bis - PLANIMETRIA lavori perizia di variante SCALA 1:100

PROGETTO E DL:
arch. Emira Chimenti



La Responsabile
del Procedimento

arch. Elena R. Trunfio

Supporto al RUP



arch. Gabriele Chiodo

DIREZIONE REGIONALE MUSEI CALABRIA

5

LEGENDA

PERIMETRAZIONE INTERVENTO REGIMAZIONE ACQUE

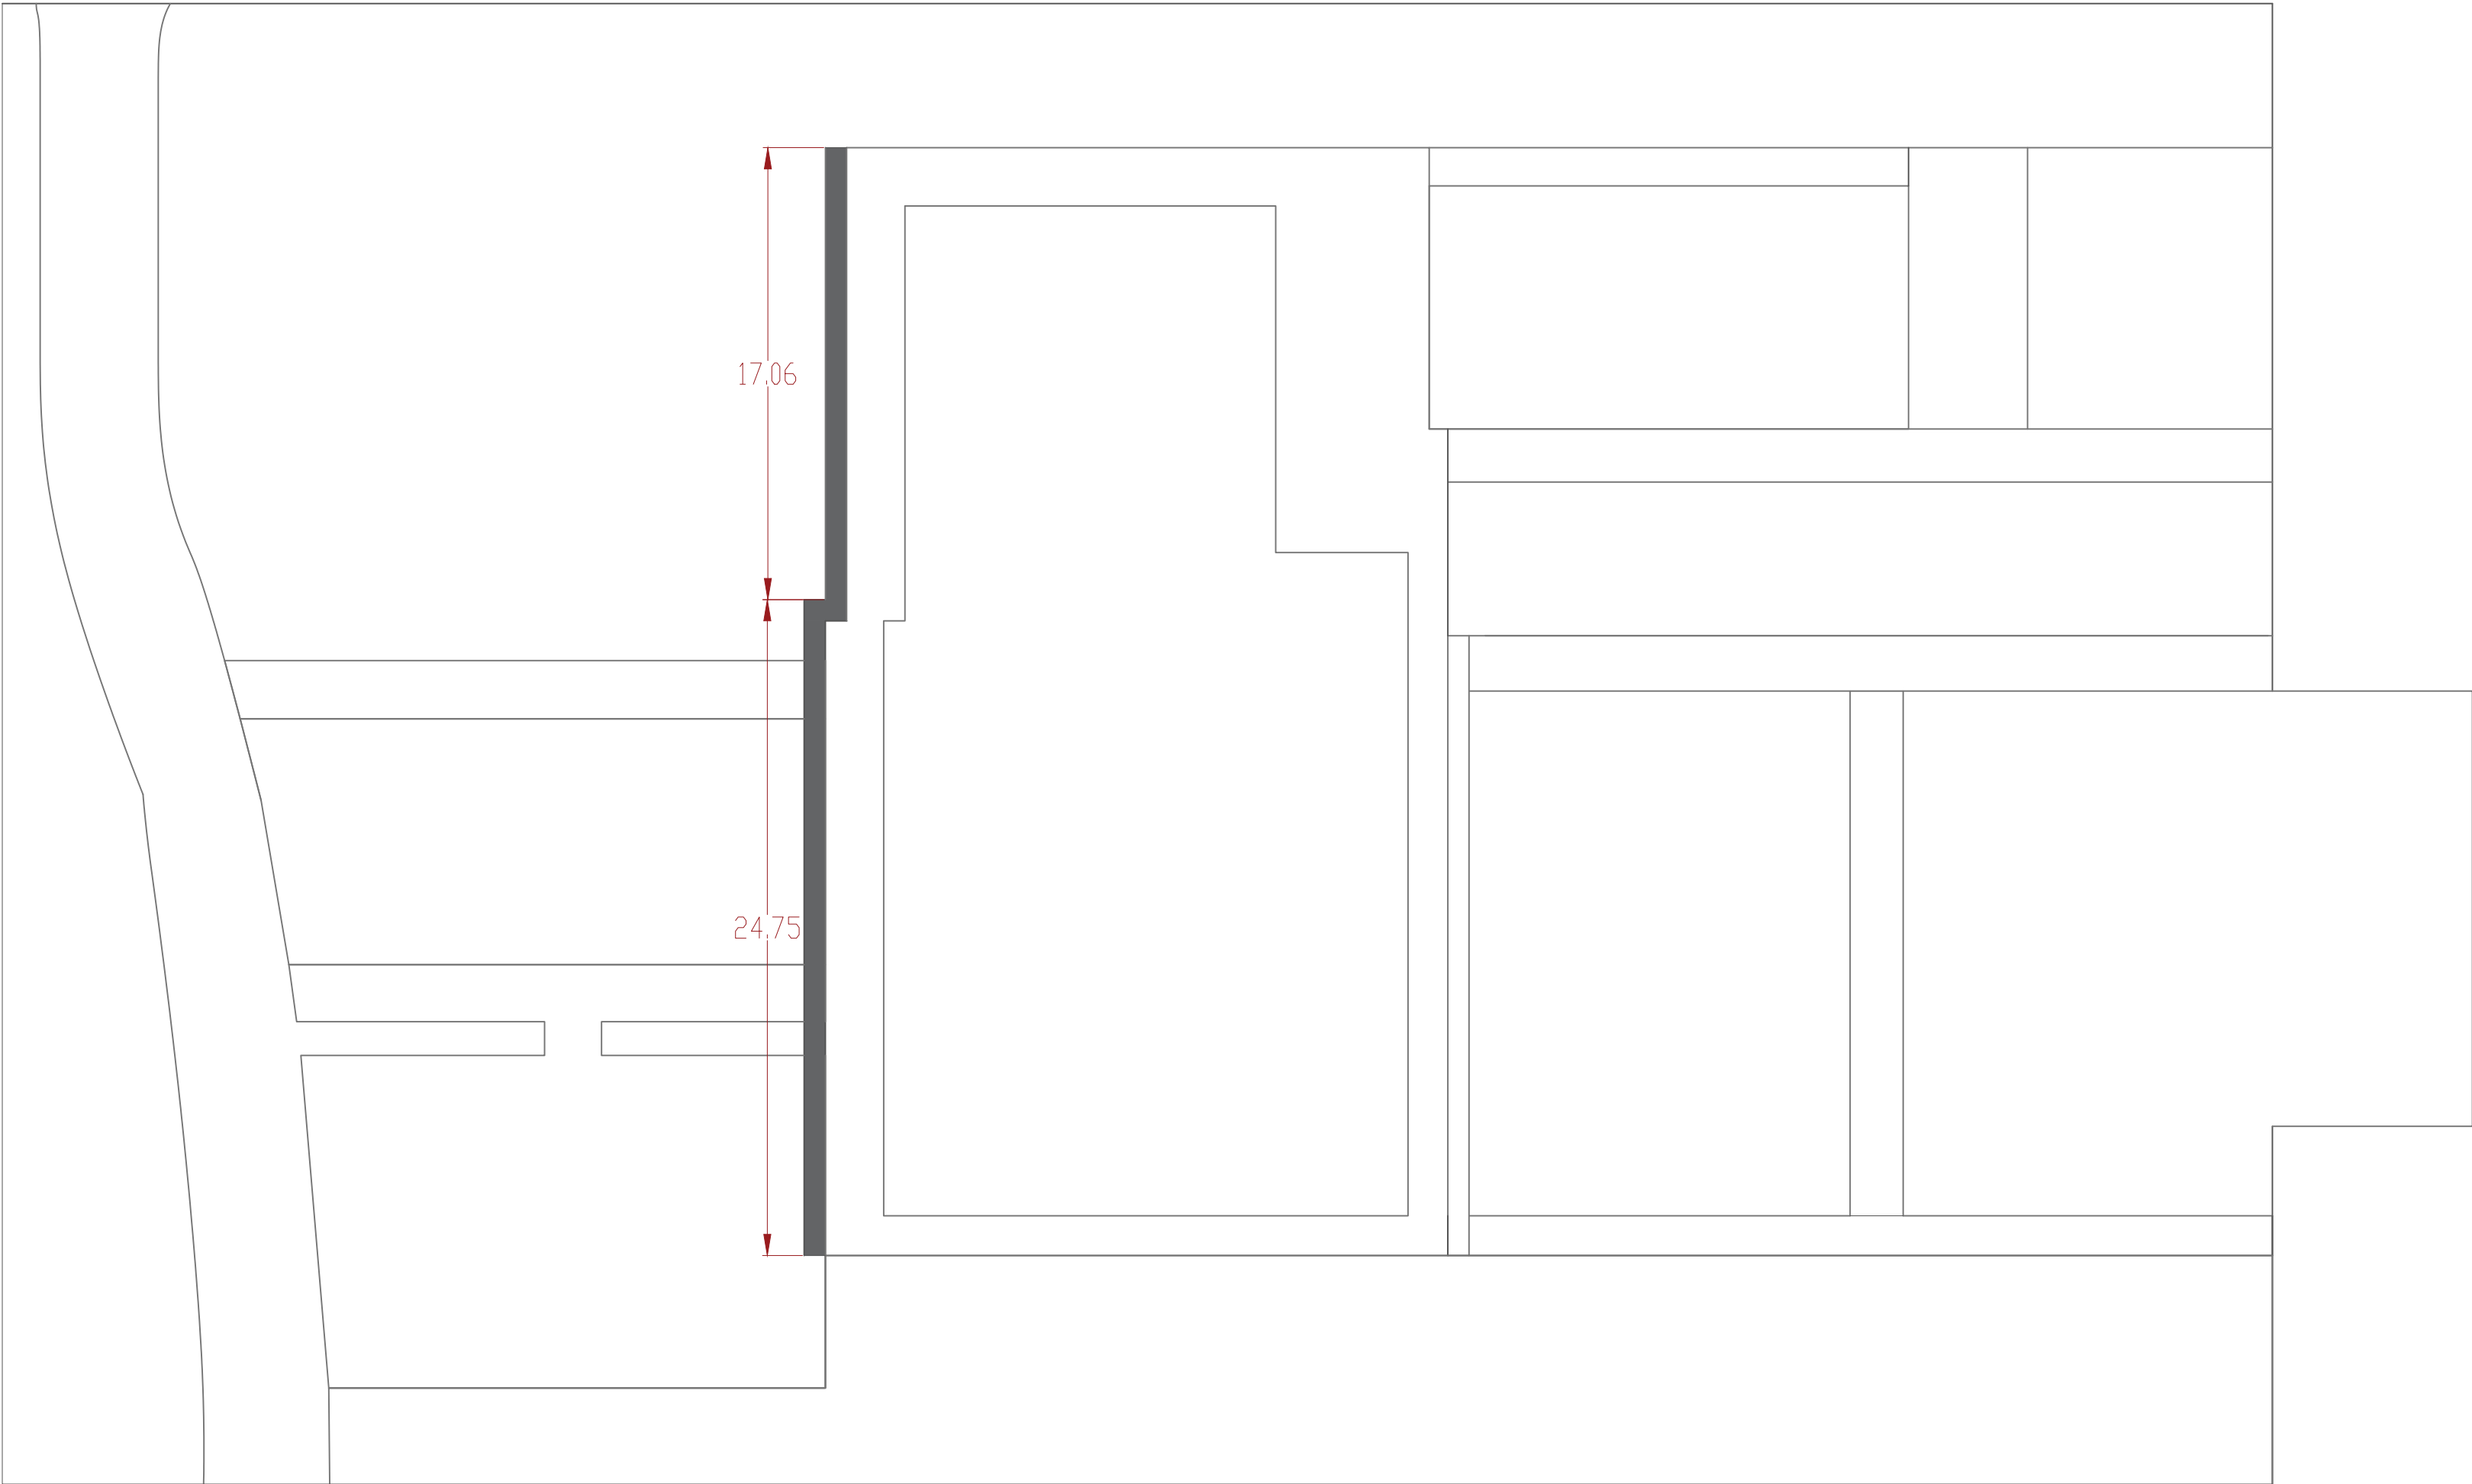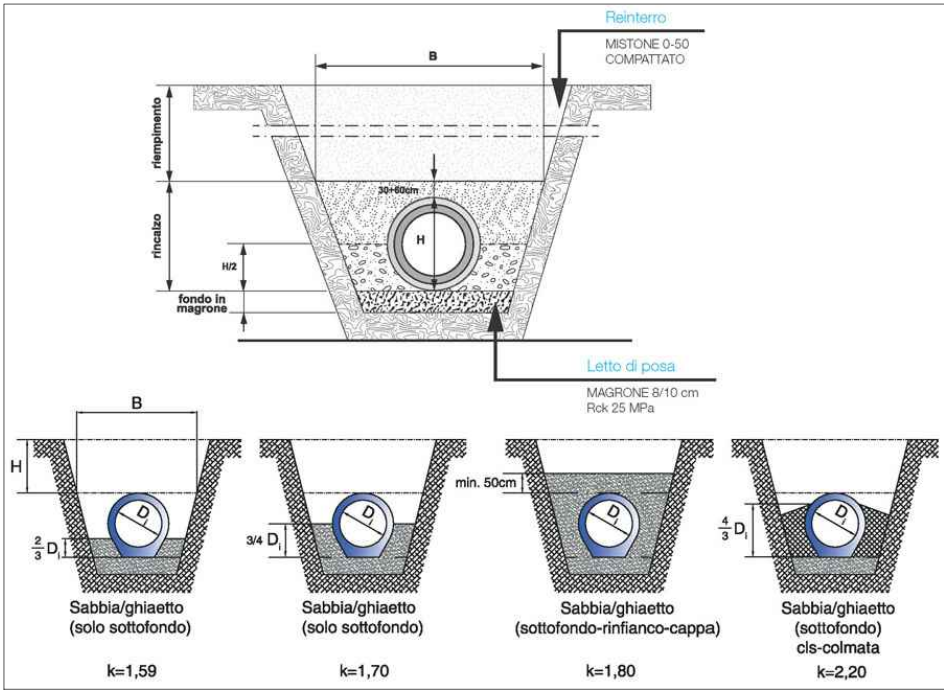

DETTAGLI E SCHEMI REALIZZATIVI

