




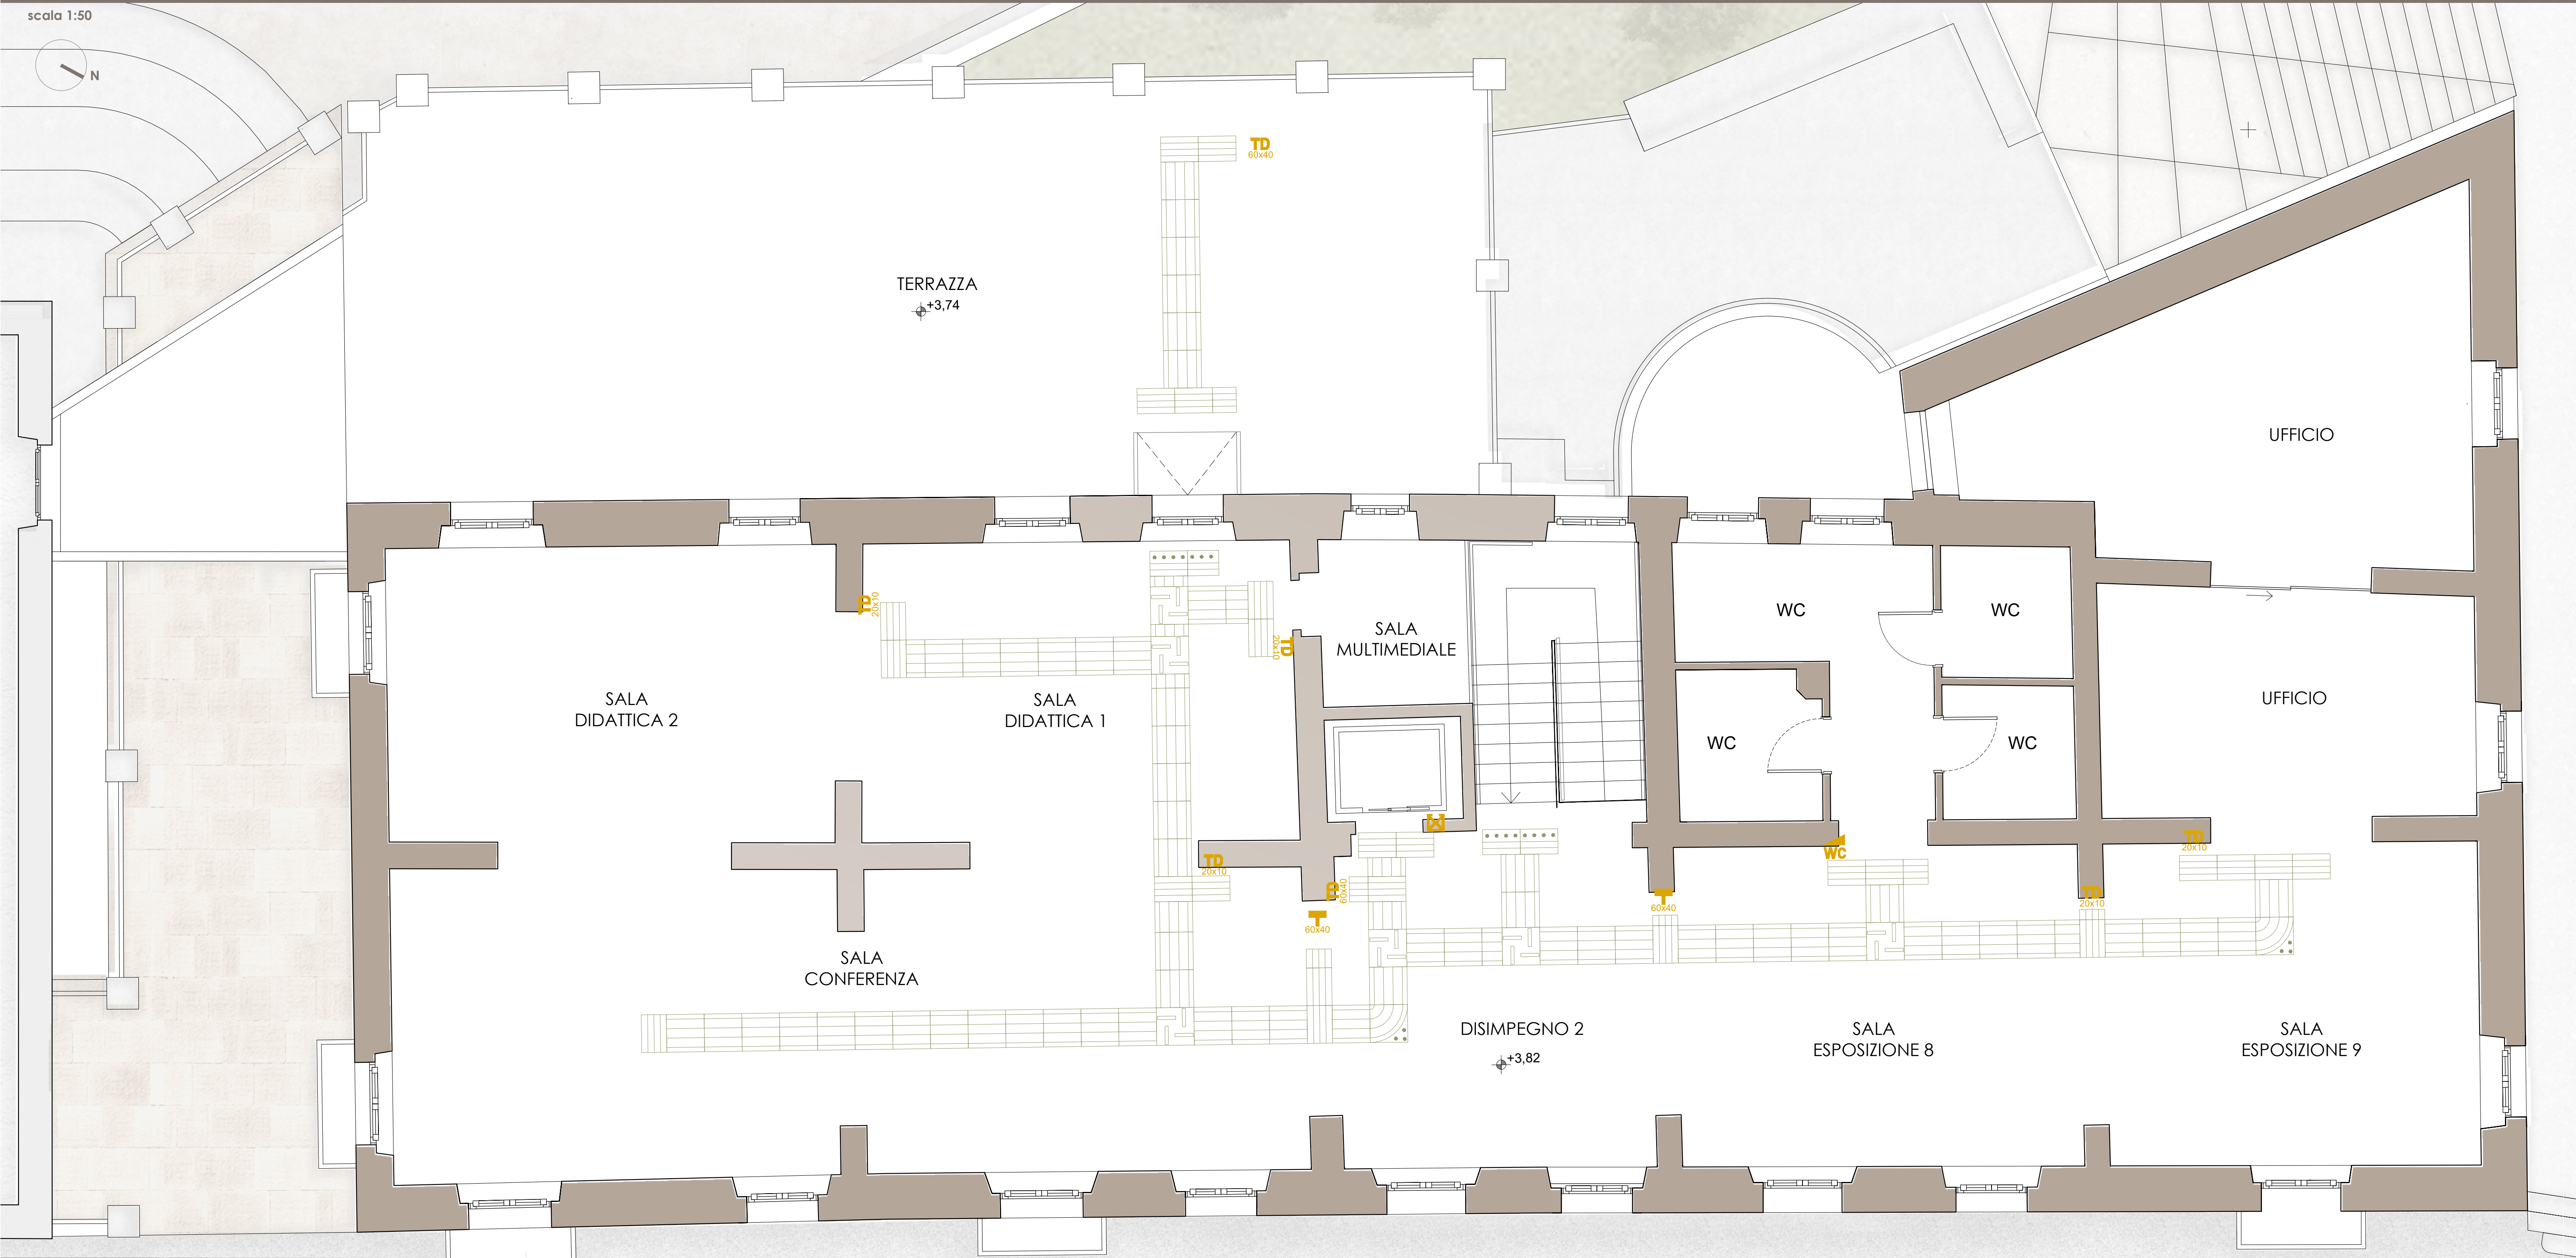


LEGENDA


INTERVENTI

INTERVENTO 4 - PERCORSO TATTILE LVE. Guida multisensoriale al disabile visivo attraverso l'installazione di percorso tattile e TAG RFG: pavimentazione tattile - plantare fortemente orientativa integrata con una tecnologia informatica

Espositori museo

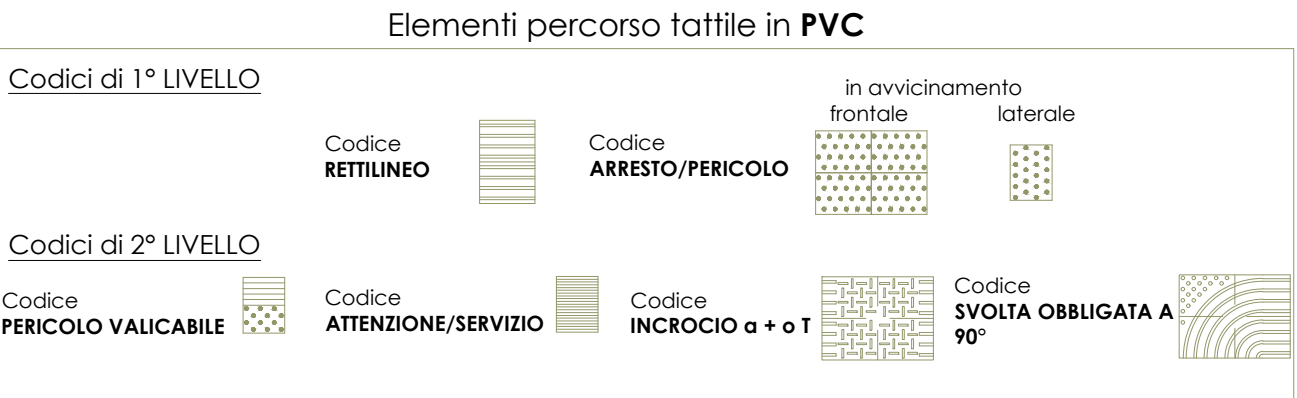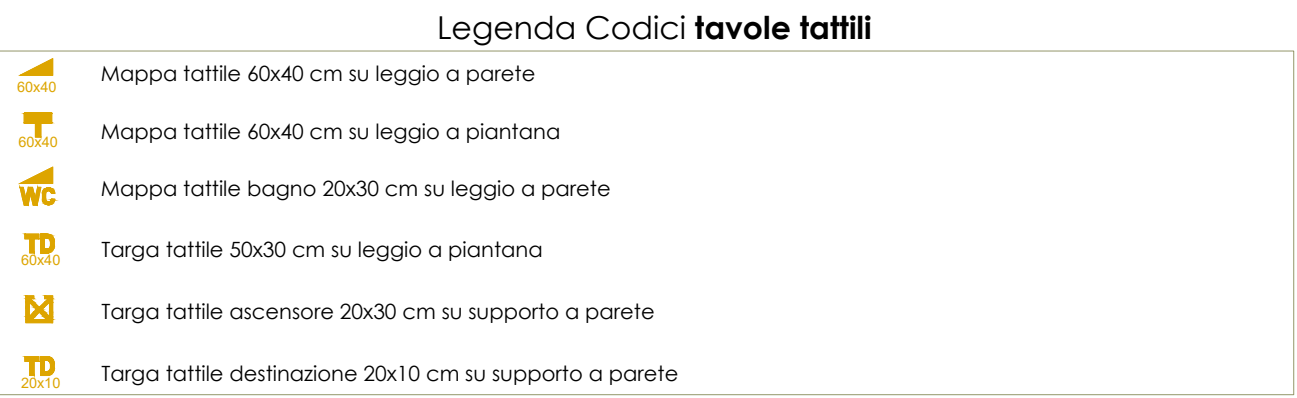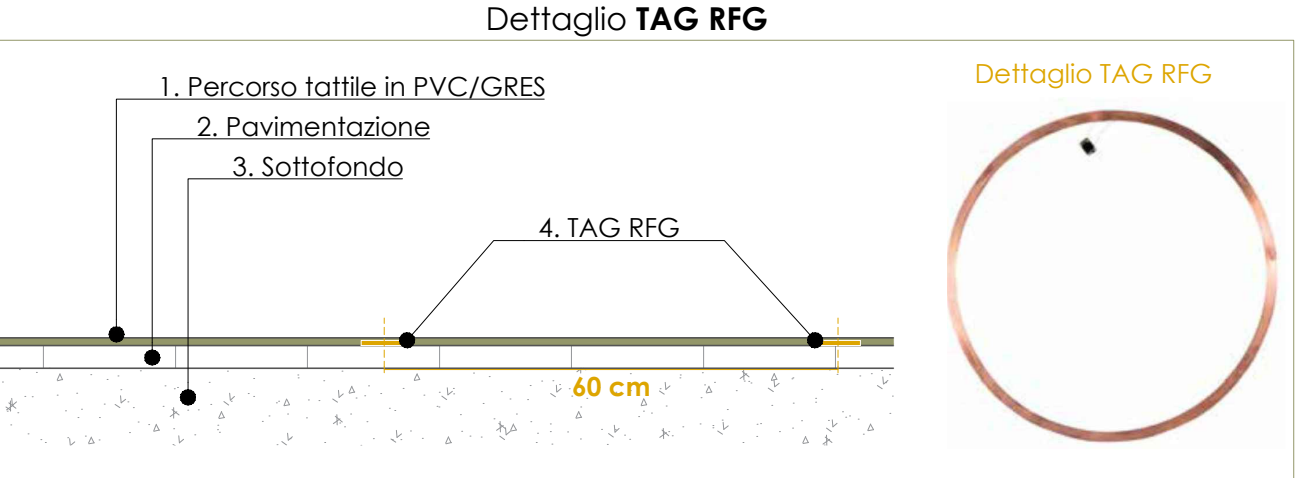

DETTAGLI ELEMENTI PERCORSO TATTILE

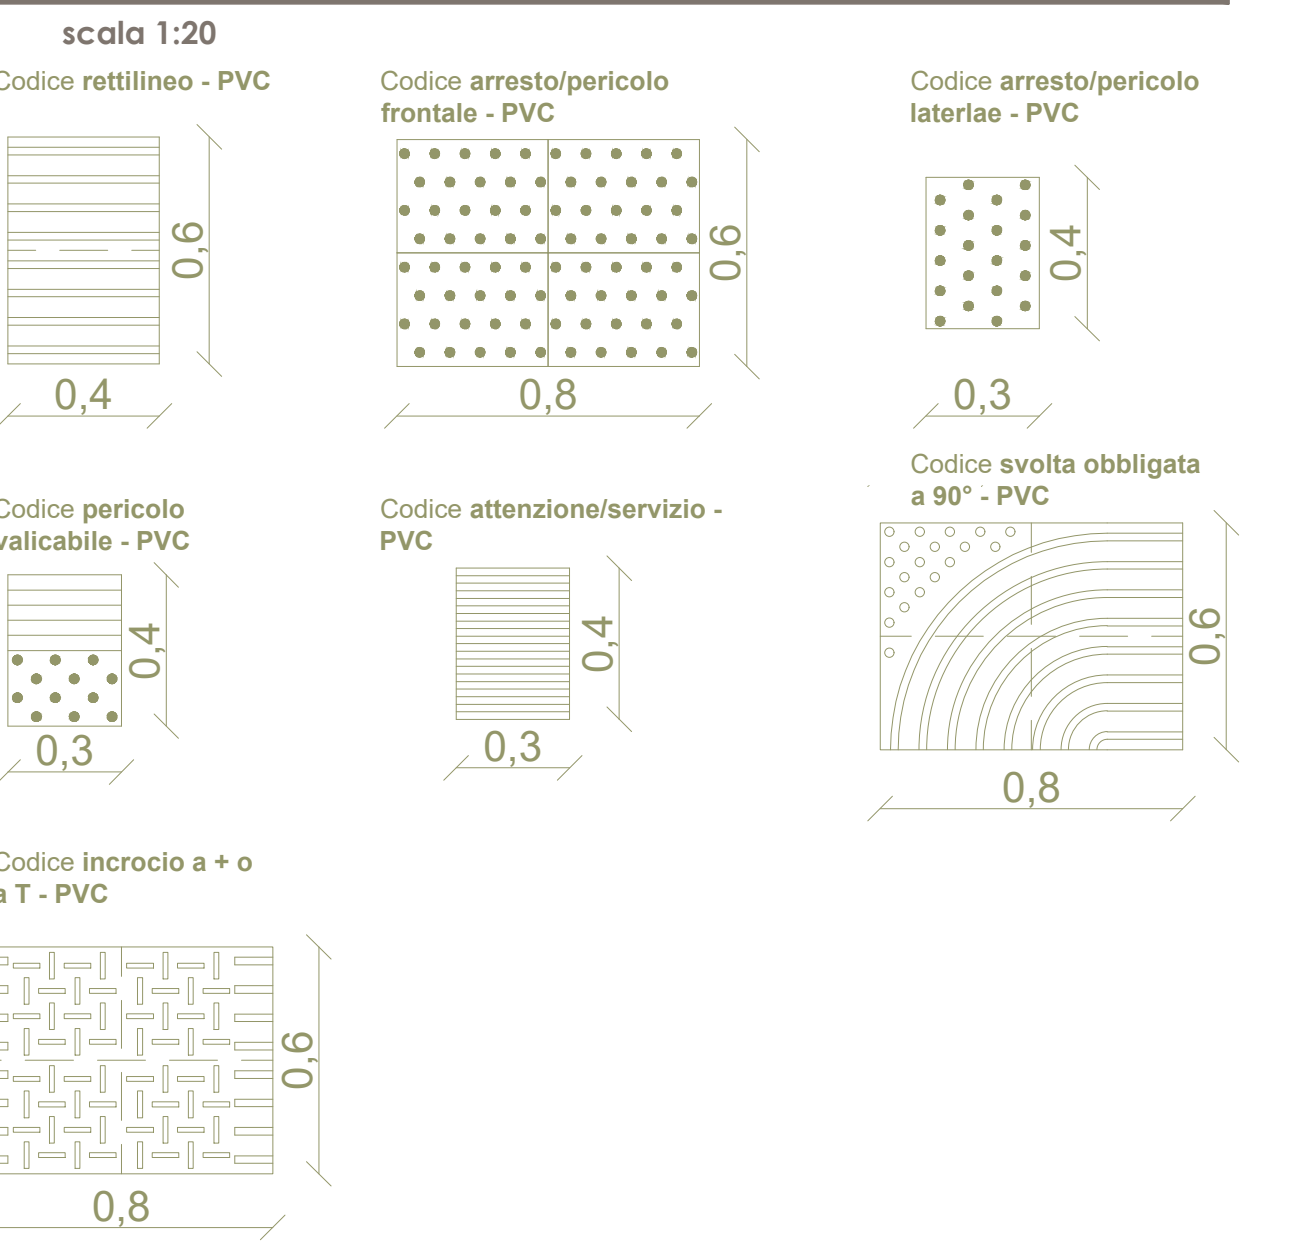

KEYPLAN



Piano Nazionale di Ripresa e Resilienza (PNRR)

Missione 1 - Digitalizzazione, Innovazione, Competitività e Cultura - Componente 3 - Cultura 4.0 (M1C3) - Misura 1 "Patrimonio Culturale per la Prossima Generazione" - Investimento 1.2 "Rimozione delle barriere fisiche e cognitive in Musei, Biblioteche e Archivi per consentire un più ampio accesso e partecipazione alla cultura"

MusAiCa_EBA (Musei Accessibili in Calabria. Eliminazione Barriere Architettoniche)

Museo Archeologico di Metauros - GIOIA TAURO (RC)

CUP: F57B21000080006 - CIG: B200930727

Importo del finanziamento: 220.800,00€

VARIANTE IN CORSO D'OPERA

codice elaborato	titolo elaborato	scala
03 VAR.	INTERVENTO 4 - PERCORSO TATTILE PIANO PRIMO	1:50 1:20

DIREZIONE REGIONALE MUSEI CALABRIA

Per il DIRETTORE GENERALE AVOCANTE - Prof. Massimo Osanna - **IL DELEGATO** Dott. Fabrizio Sudano

Responsabile Unico del Procedimento Arch. Simona Bruni

Redattore scheda tecnica beni architettonici Funzionario Architetto Elena Trullio

PROGETTISTA ESECUTIVO - D.L. - C.S.P. - C.S.E.

ING. ARCH. GIUSEPPE LUCIANO (Sigeco Engineering S.r.l.) Ordine Ingegneri Milano n.34621 sez.A Ordine Architetti Reggio Calabria n.2316 sez.A

Gruppo di Lavoro Arch. Nicodemo SPATARI (Sigeco Engineering S.r.l.) Ordine Architetti Reggio Calabria n. 2695 sez.A

SGRO' BENEDETTA 10.04.2024 11:49:22 GMT+02:00

Sigeco Engineering

SEDI MILANO - Via G. Spontini 5 - 20131 COSENZA - Via Panbianco, 682 - 87100 e-mail: info@sigecoengineering.it sito: www.sigecoengineering.it

Rev.	Descrizione	Redatto	Verificato	Approvato	Data
A	Prima emissione				Novembre 2024
B	Seconda emissione	Ing. Mariateresa Colosimo	Arch. Alessandra Alvaro	Arch.Ing. Giuseppe Luciano	Febbraio 2025
B	Variante	Arch. Nicodemo Spatari	Arch.Ing. Giuseppe Luciano	Arch.Ing. Giuseppe Luciano	Giugno 2026